


Zeichenerklärung:

Baulinien: Gebäude- fluchtlinien Vorderer Be- bauungsgrenze Seitl. u. Rückw. Geb.-Grenze Straßenbegren- zungslinien

Neu festzusetzenden
bestehen
bleibend
aufzuheben

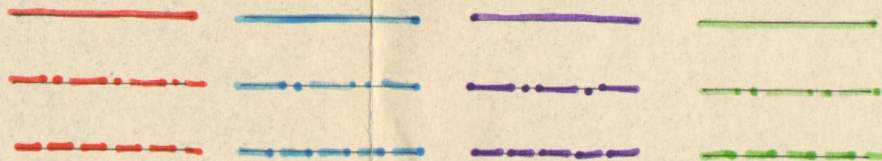

Bebauung:

Giltbehaarung:
Neuplanung:




Grundstücksgrenzen:


bestehen, bleibend:

aufzuheben:
na: Bet: 100

neu festzusetzen:

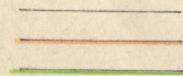



Verkehrsflächen:
im öffentl. Besitz:
vorgesehen:

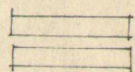


Geltungsbereich des
 Bauplanverfahrens:

A-E

Erdgeschoss:
Erdg. + 1. Obergeschoss
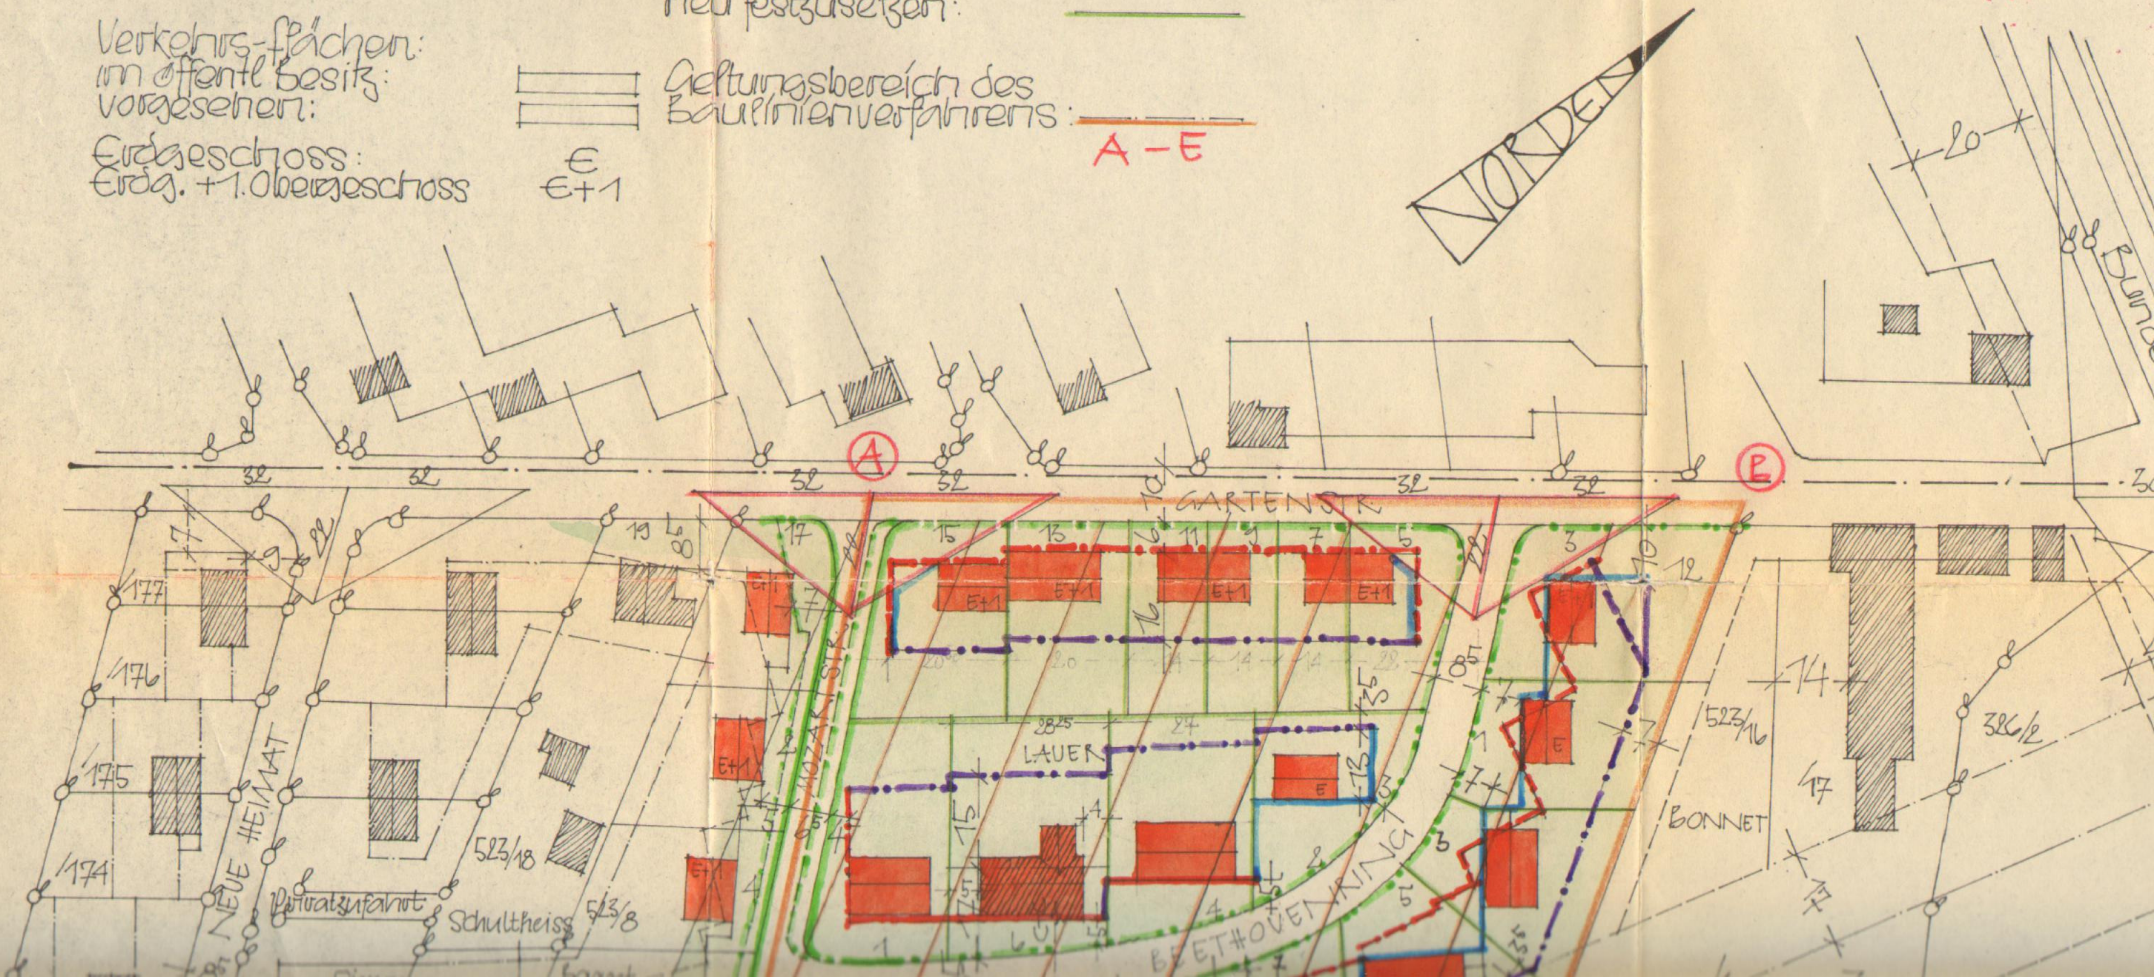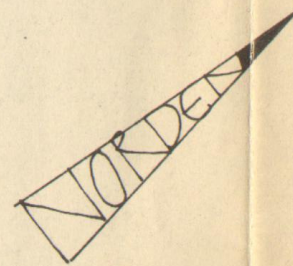
$$\begin{array}{c} \epsilon \\ \epsilon + 1 \end{array}$$

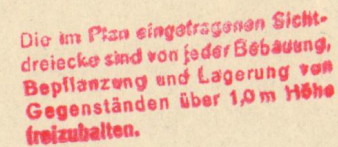


Strassenquerschnitt c-c
M 1:200

5+1

der
 Antragsteller u.
 planfertiger:
 DIPL. ING. ARCHITEKT
 A. H. L. MEIER
 M. V. C. H. MEIER
 LOTHSTR. 18 TEL. 557380
 München, den
 20. März 1961